

附件 1

## 项目基本情况

一、项目名称：2024 年第七师 131 团高标准农田建设项目

二、项目法人单位：第七师 131 团农业发展服务中心

三、项目主管单位：第七师胡杨河市农业农村局

四、项目建设地点：第七师 131 团 13 连、4 连、2 连、1 连。

五、项目规模：建设高标准农田 2.11 万亩，其中高效节水 2.11 万亩。



六、主要建设内容：斗渠防渗改建 12.193 公里，配套建筑物 45 座，改建 21 个滴灌系统，控制面积 2.11 万亩，其中自动化滴灌面积 1.26 万亩（15 个滴灌系统）；改建田间道路 35.163 公里；配套输电线路 6.9 公里；增施商品有机肥 2.11 万亩；配套农田防护林灌溉管道 10.448km。设置标志牌 1 座，标识牌 33 座。

七、建设工期：1 年

八、概算投资：7275 万元



# 兵团2023年第七师131团4连高标准农田规划图

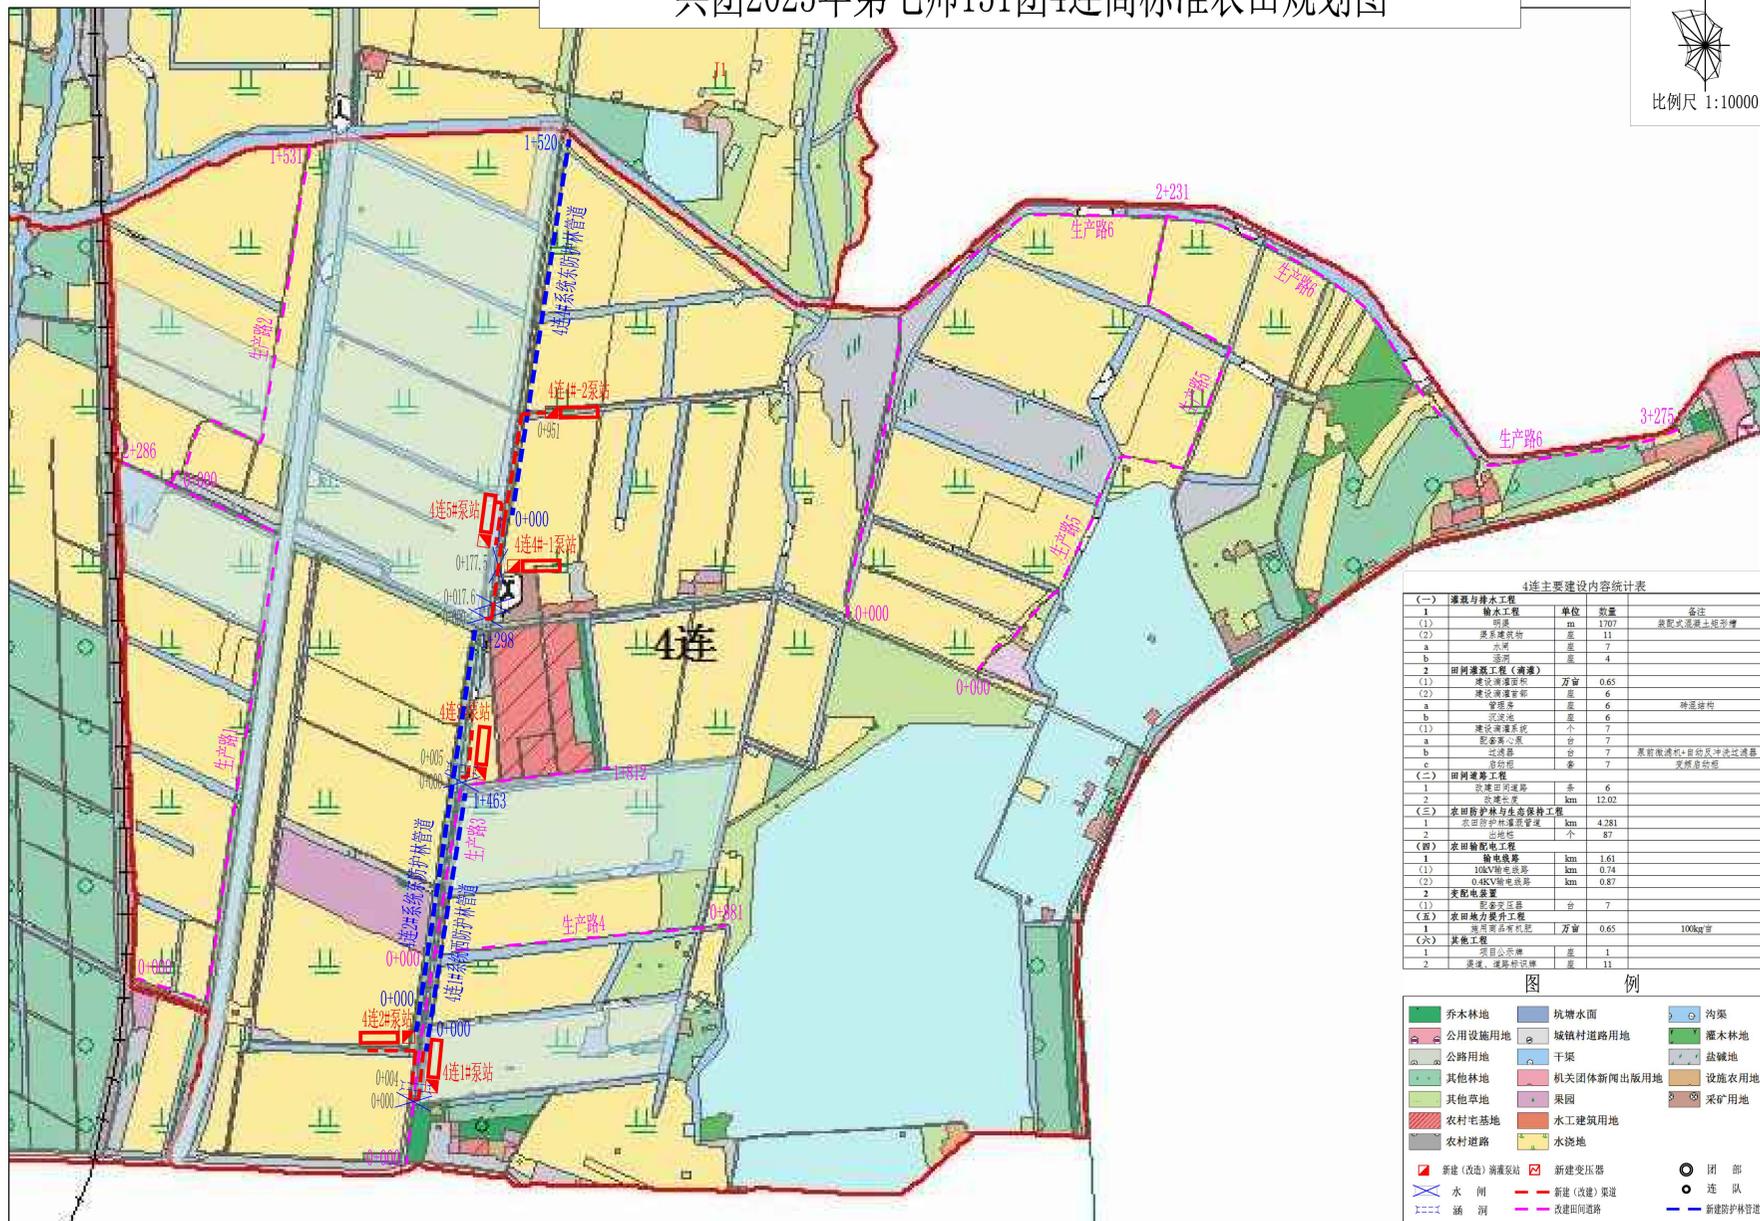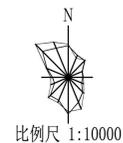

4连主要建设内容统计表


序号	建设内容	单位	数量	备注
<b>(一) 灌溉与排水工程</b>				
1	输水工程			
(1)	明渠	m	1707	段形式灌溉工程治理
(2)	渠系建筑物	座	11	
a	水闸	座	7	
b	涵洞	座	4	
2	田间灌溉工程(渠道)			
(1)	建设渠道面积	万亩	0.65	
(2)	建设渠道长度	km	6	
a	管理房	座	6	砖混结构
b	沉沙池	座	6	
(3)	建设灌溉系统	个	7	
a	配套离心泵	台	7	
b	过滤器	台	7	泵前过滤器+首部及冲施肥过滤器
c	首部阀	套	7	首部首部
<b>(二) 田间道路工程</b>				
1	新建田间道路	条	6	
2	改建田间道路	km	12.02	
<b>(三) 农田防护林与生态保持工程</b>				
1	农田防护林建设管道	km	4.281	
2	涵洞	个	87	
<b>(四) 农田输配电工程</b>				
1	输电线路	km	1.61	
(1)	10kV输电线路	km	0.74	
(2)	0.4kV输电线路	km	0.87	
2	变配电设备			
(1)	配套变压器	台	7	
<b>(五) 农田地力提升工程</b>				
1	施用商品有机肥	万亩	0.65	100kg/亩
<b>(六) 其他工程</b>				
1	项目公示牌	座	1	
2	渠标、埋标标识牌	座	11	

图例

乔木林地	坑塘水面	沟渠
公用设施用地	城镇村道路用地	灌木林地
公路用地	干渠	盐碱地
其他林地	机关团体新闻出版用地	设施农用地
其他草地	果园	采矿用地
农村宅基地	水工建筑用地	水浇地
农村道路	新建(改造)灌溉站	新建变压器
水闸	新建(改造)渠道	新建(改造)涵洞
涵洞	改建田间道路	新建防护林管道
新建(改造)灌溉站	新建变压器	团部
水闸	新建(改造)渠道	连队
涵洞	改建田间道路	新建防护林管道

# 兵团2024年第七师131团2连高标准农田规划图

N  
比例尺 1:10000

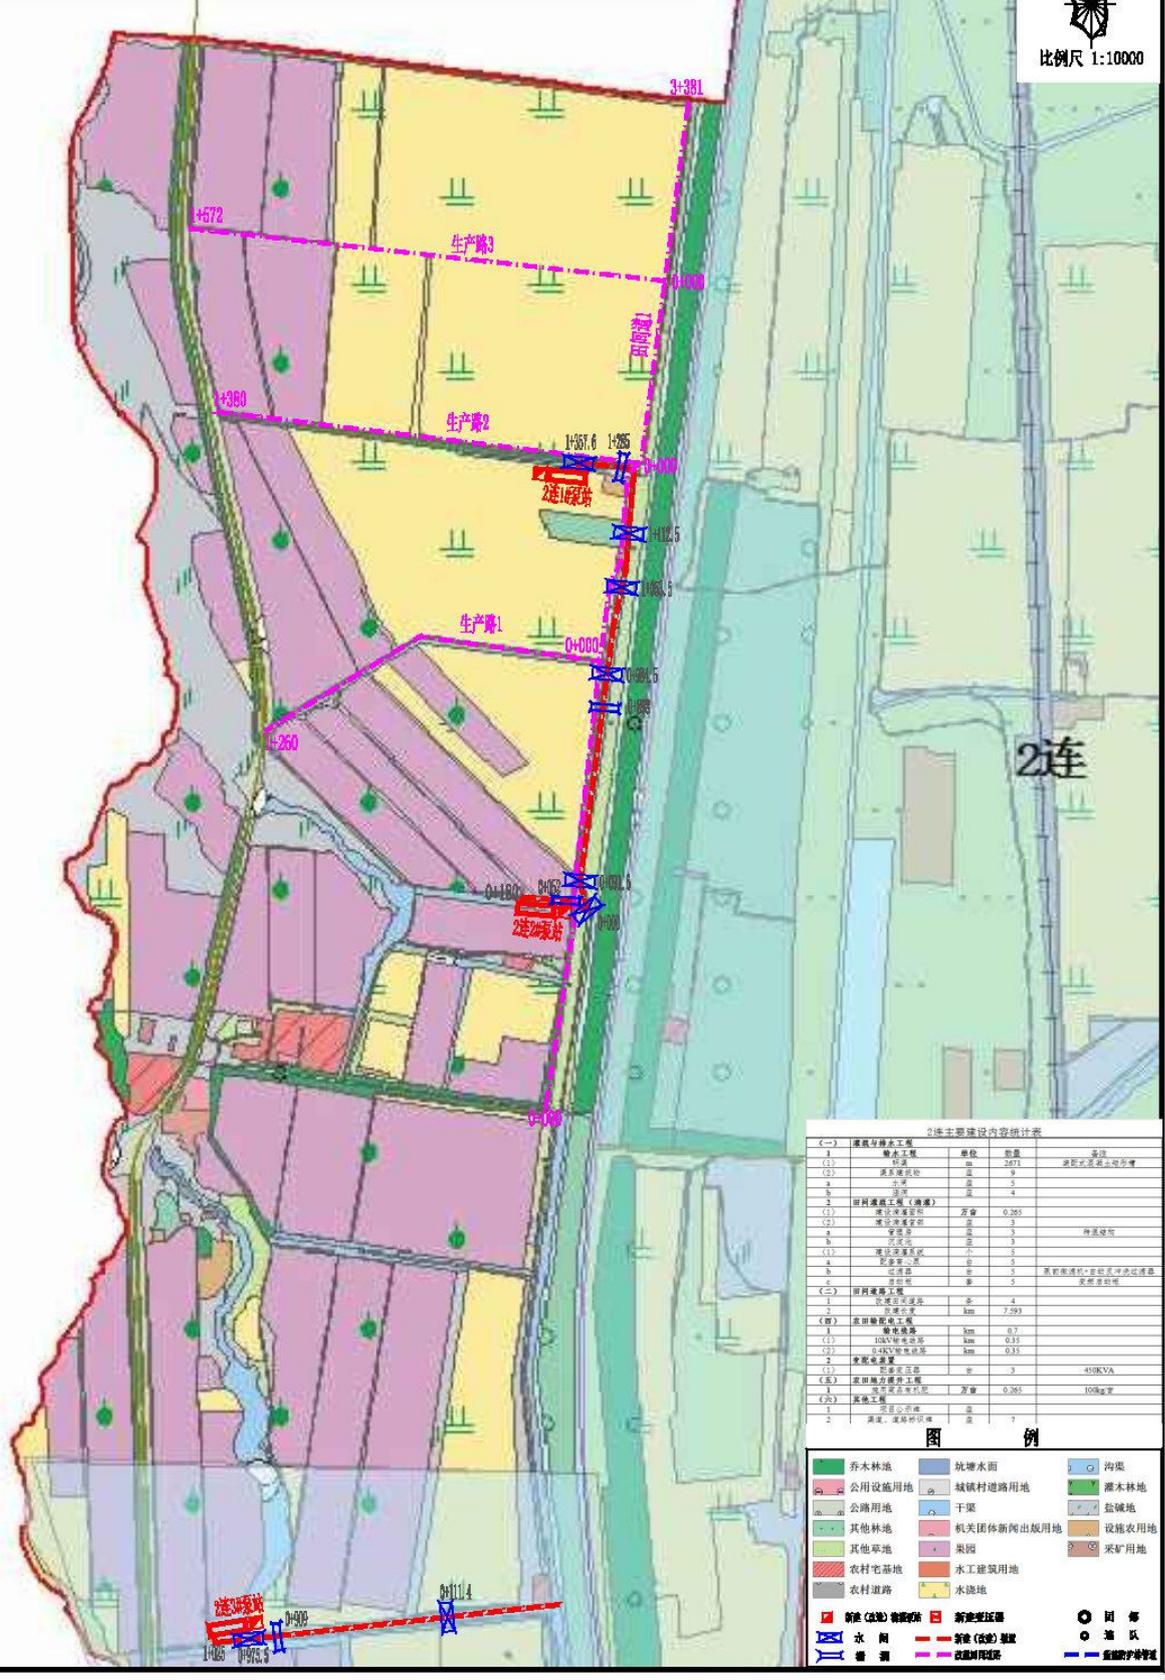

2连主要建设内容统计表

序号	建设内容	单位	数量	备注

**图例**

乔木林地	坑塘水面	沟渠
公用设施用地	城镇村道路用地	灌木林地
公路用地	干渠	盐碱地
其他林地	机关团体新闻出版用地	设施农用地
其他草地	果园	采矿用地
农村宅基地	水工建筑用地	
农村道路	水浇地	
新建(改建)输变电线路	新建(改建)道路	团部
水渠	新建(改建)渠道	连队
渠道	新建(改建)田间道路	灌溉干渠线路

# 兵团2024年第七师131团1连高标准农田规划图





**图例**

乔木林地	坑塘水面	内寨
公用设施用地	城镇村道路用地	灌木林地
公路用地	干渠	盐碱地
其他林地	机关团体新闻出版用地	设施农用地
其他草地	菜园	采矿用地
农村宅基地	水工建筑用地	
农村道路	水浇地	
新建(改建)输水工程	新建(改建)斗渠	渠系
